




NORD-WEST-ANSICHT

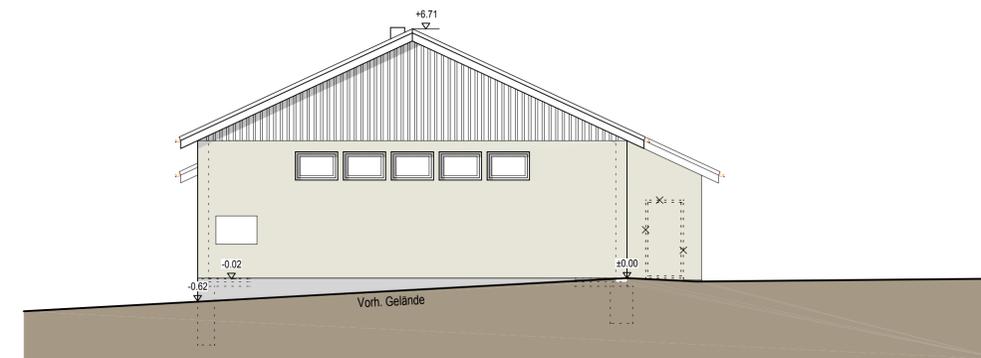

NORD-OST-ANSICHT

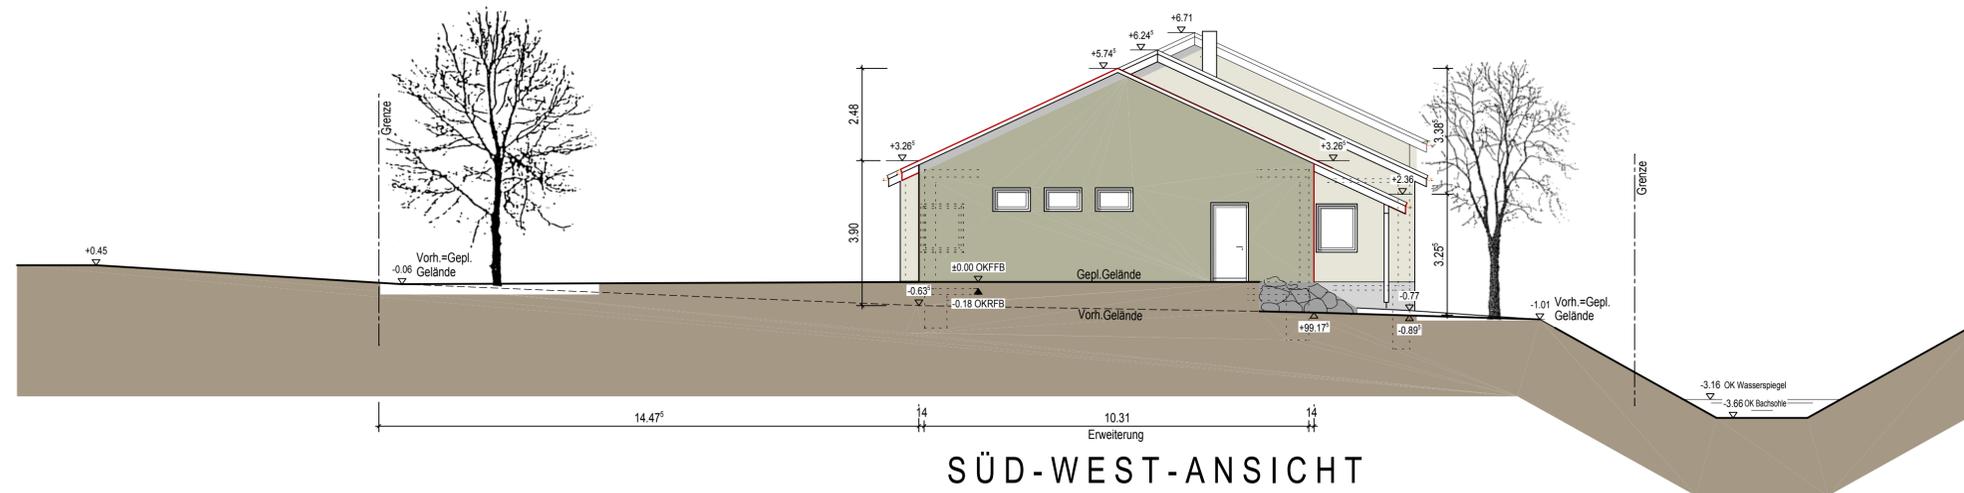

SÜD-WEST-ANSICHT

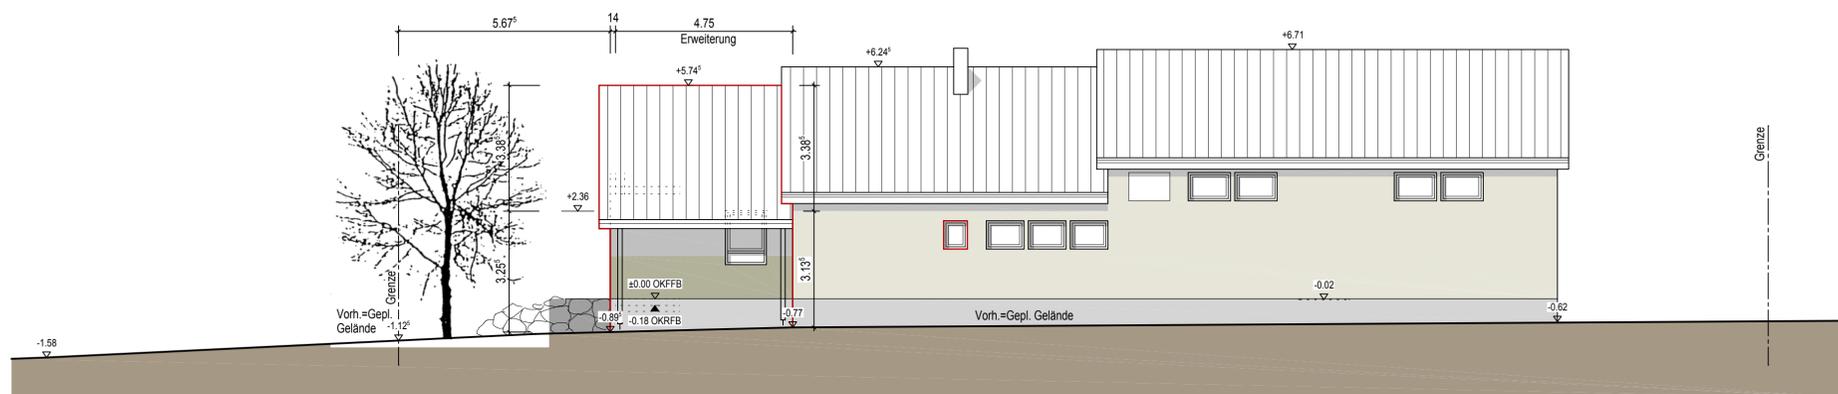

SÜD-OST-ANSICHT

BAUVORLAGE

Bauvorhaben: Umbau und Erweiterung des bestehenden Feuerwehrhauses

Bauort: Nibelungenstraße in 97292 Holzkirchen
FL.NR. 157/1

Bauherr: Gemeinde Holzkirchen vertr. durch Herrn 1. Bgm Klaus Beck Nibelungenstraße 1 97292 Holzkirchen	Grundstückseigentümer: Gemeinde Holzkirchen vertr. durch Herrn 1. Bgm Klaus Beck Nibelungenstraße 1 97292 Holzkirchen
--	--

Nachbar: Zum Zeichen der Zustimmung, ART.71,BayBo

FL.NR. 157, Mattern Rita Anna
Speckgasse 8, 97292 Holzkirchen

FL.NR. 158, Gemeinde Holzkirchen
Nibelungenstr. 1, 97292 Holzkirchen

FL.NR. 159, Gemeinde Holzkirchen
Nibelungenstr. 1, 97292 Holzkirchen

FL.NR. 519, Gemeinde Holzkirchen
Nibelungenstr. 1, 97292 Holzkirchen

Das Vorhaben entspricht der Gebäudeklasse 1
gemäss Artikel 2, Abs. 3 BayBo 2008

Darstellung:
Ansichten

architekten
gruber + hettiger
karlstadt/marktheidenfeld

langgasse 33 * 97753 karlstadt
fon: 09353/90 90 8-0 * fax: 09353/90 90 8-11
fahrhgasse 5 * 97828 marktheidenfeld
fon: 09391/91 82 8-0 * fax: 09391/91 82 8-11

Projektnr: 08-28

Datum: Dezember 2008

Plan-Nr:

Gez.: Schmid

Masstab: 1:100

2.0